





 
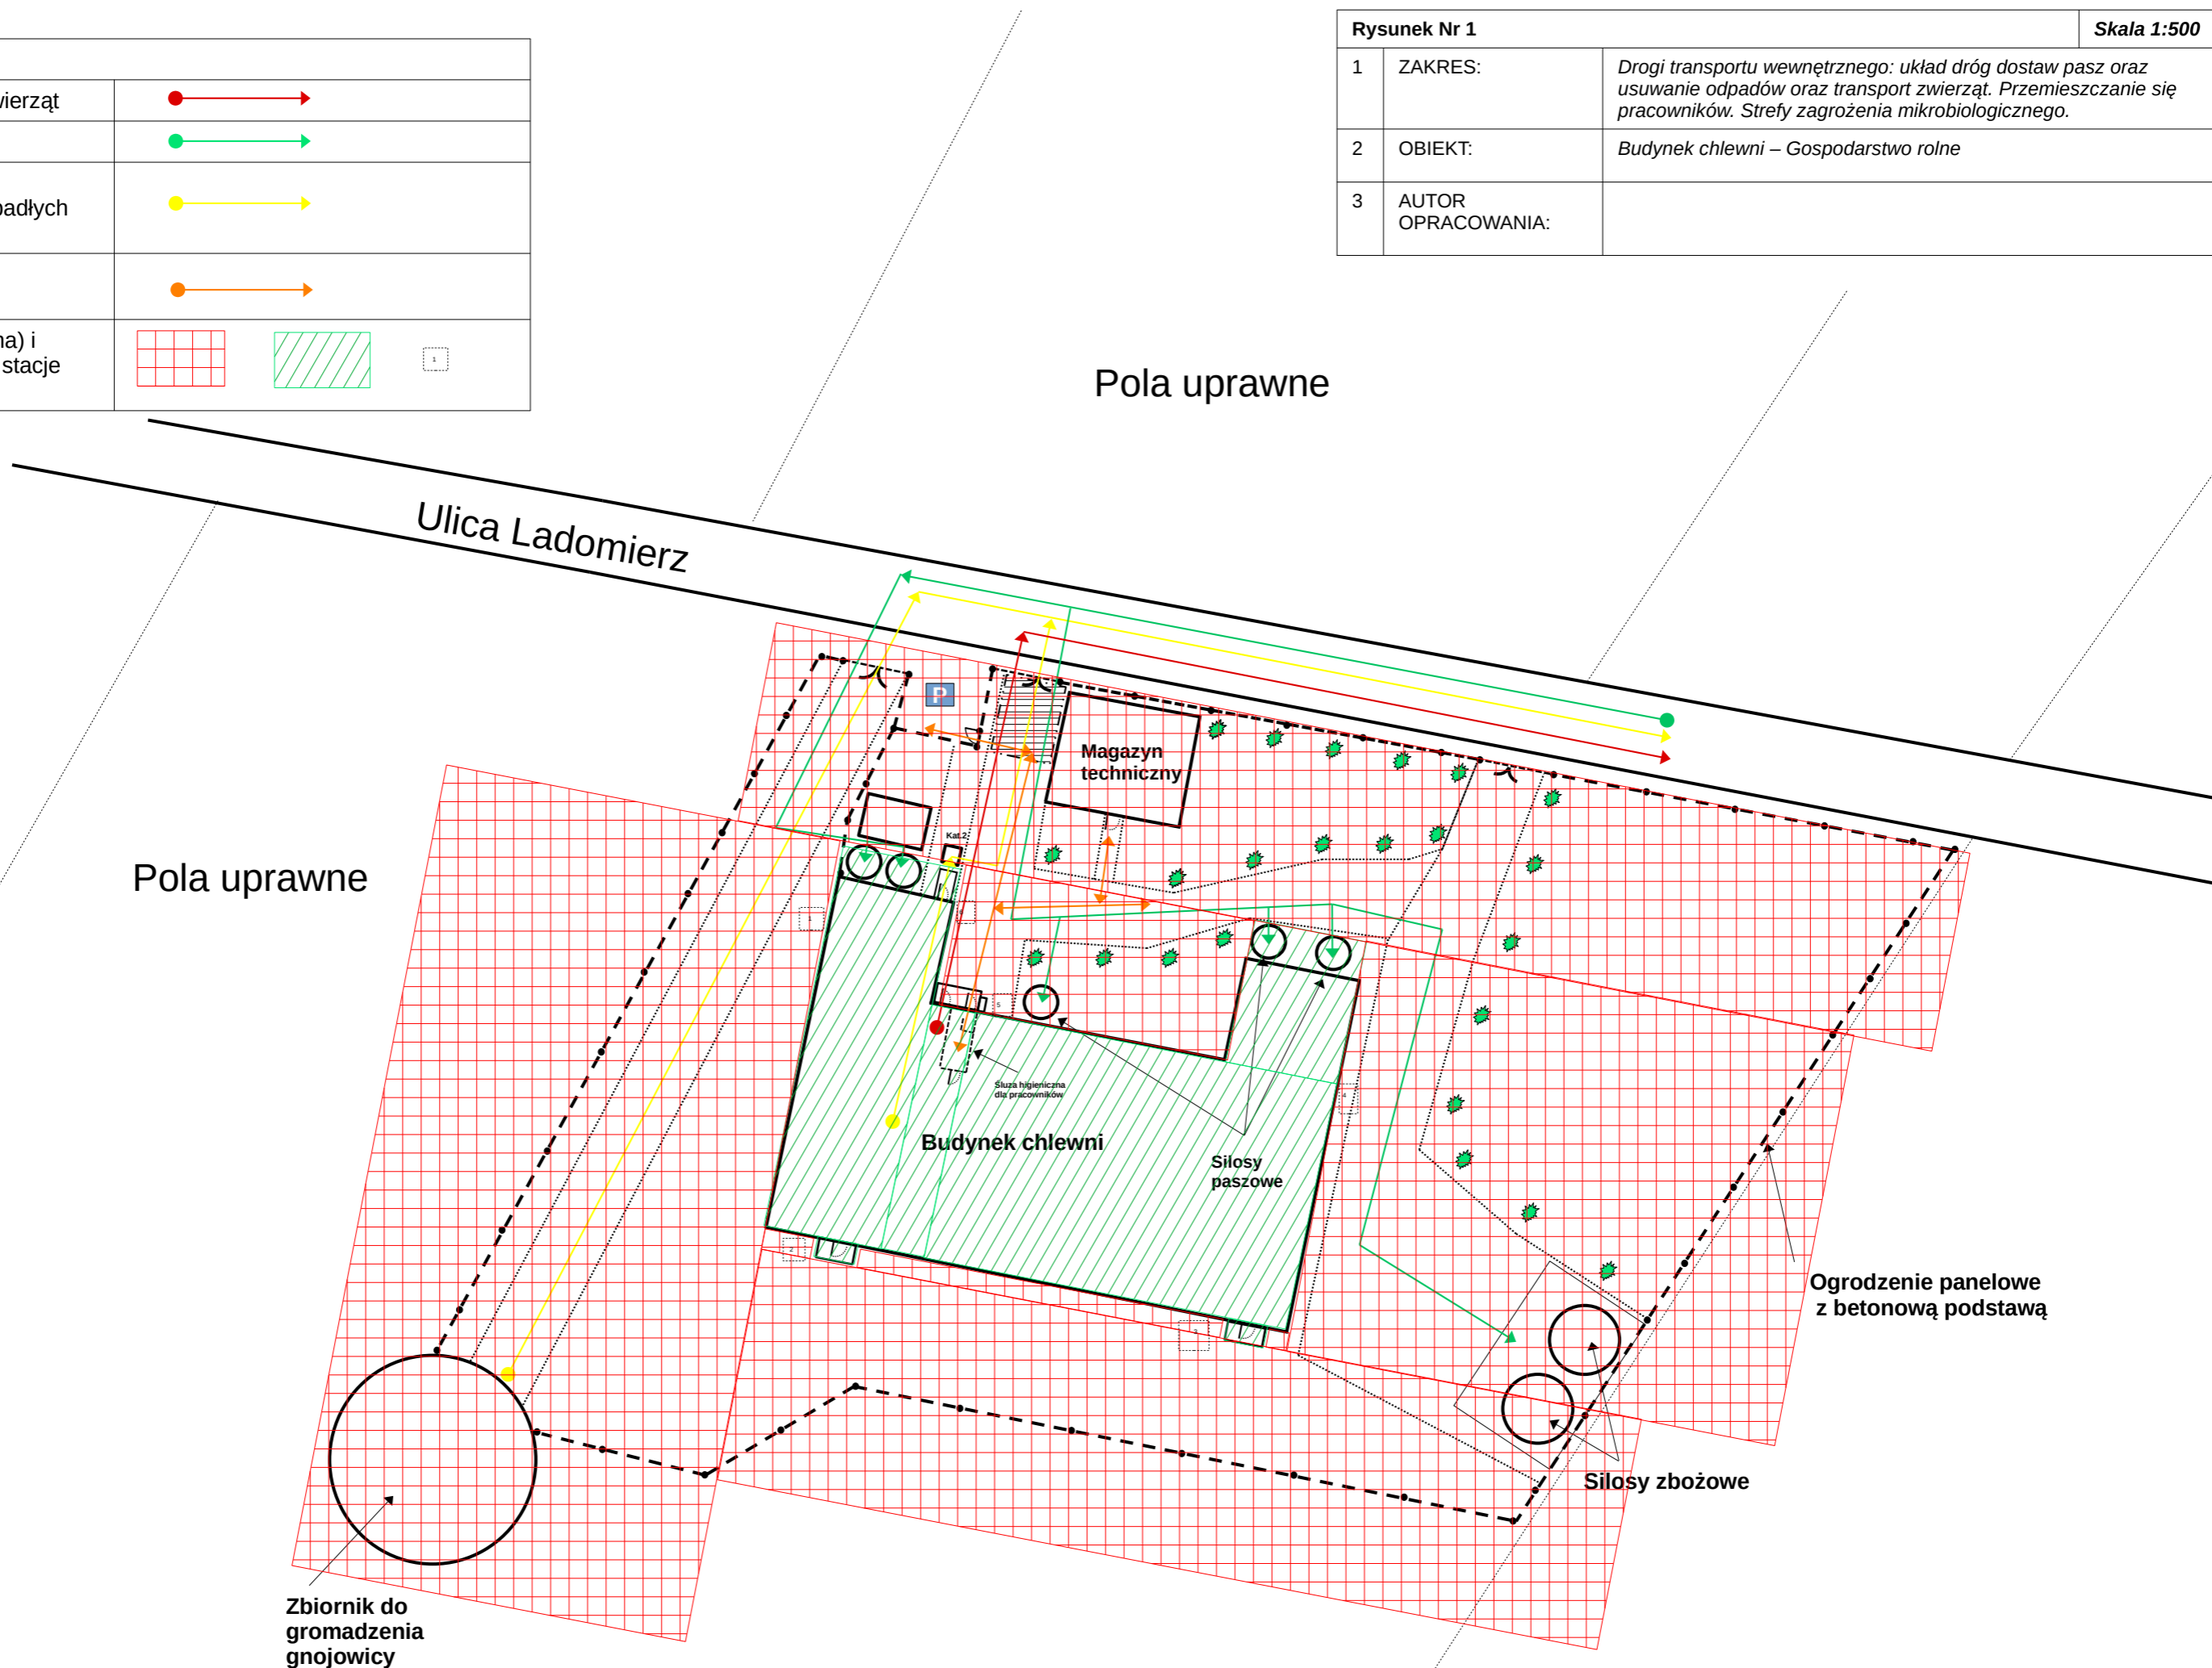
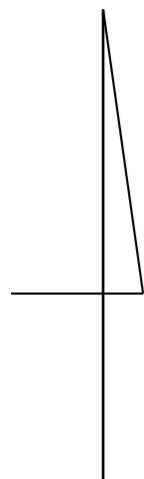


Legenda	
Droga transportu zwierząt	
Transport pasz	
Transport odpadów organicznych oraz padłych zwierząt	
Przemieszczanie pracowników	
Strefa czysta (zielona) i brudna (czerwona), stacje trutek	  

Rysunek Nr 1		Skala 1:500
1	ZAKRES:	Drogi transportu wewnętrznego: układ dróg dostaw pasz oraz usuwanie odpadów oraz transport zwierząt. Przemieszczanie się pracowników. Strefy zagrożenia mikrobiologicznego.
2	OBIEKT:	Budynek chlewni – Gospodarstwo rolne
3	AUTOR OPRACOWANIA:	



Pola uprawne

Ulica Ladomierz

Pola uprawne

Magazyn techniczny

Budynek chlewni

Silosy paszowe

Ogrodzenie panelowe z betonową podstawą

Silosy zbożowe

Zbiornik do gromadzenia gnojowicy